

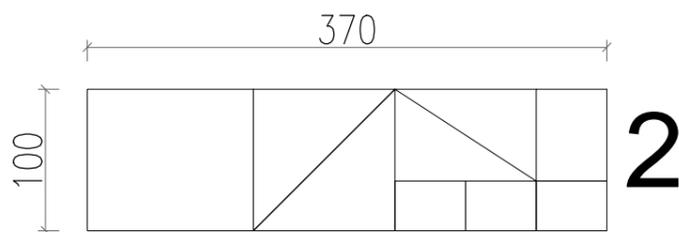




**AREA TAVOLO 1**  
**ASSEMBLATO**  
 3.675 mq










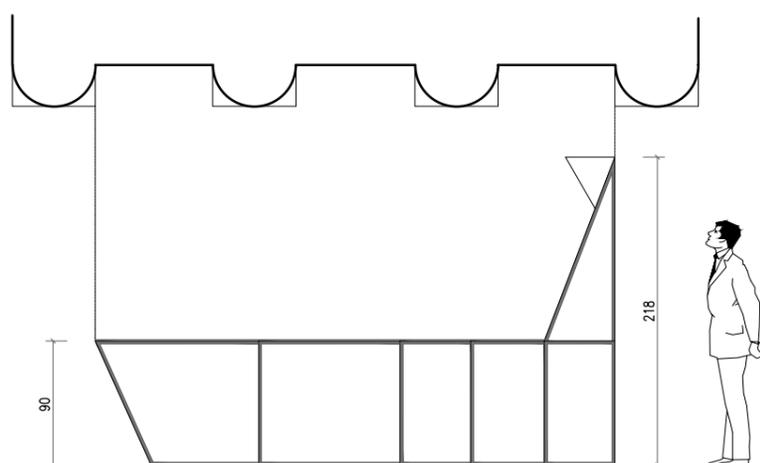



**AREA TAVOLO 2**  
**ASSEMBLATO**  
 3.675 mq

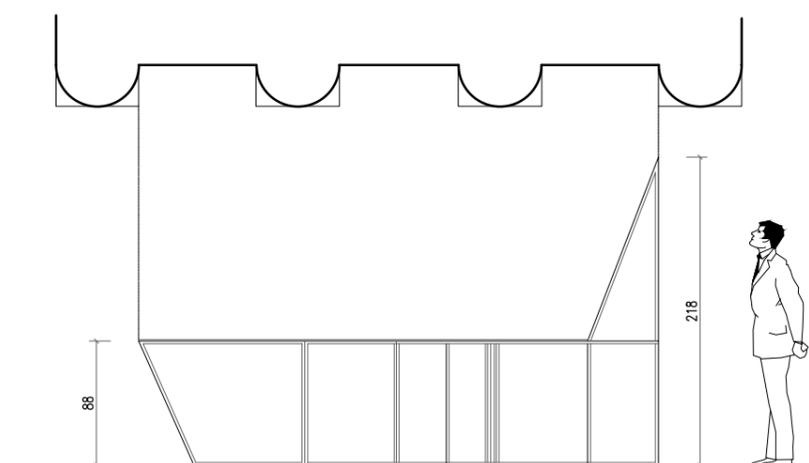


CLASSIFICAZIONE

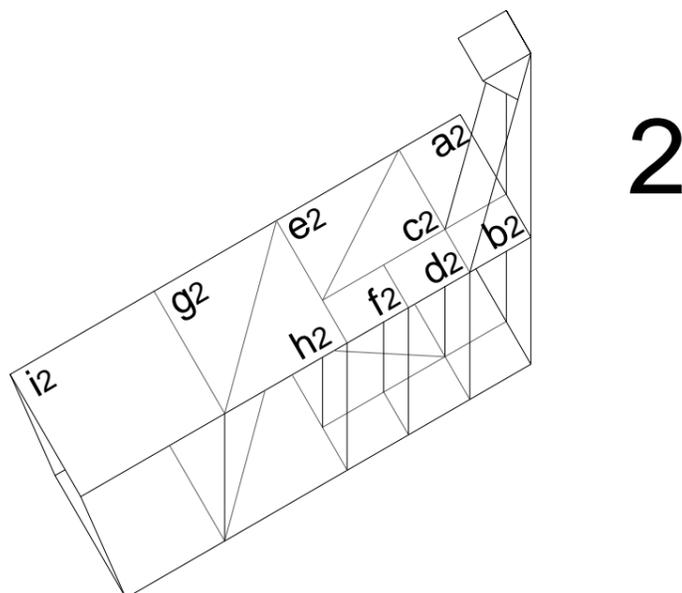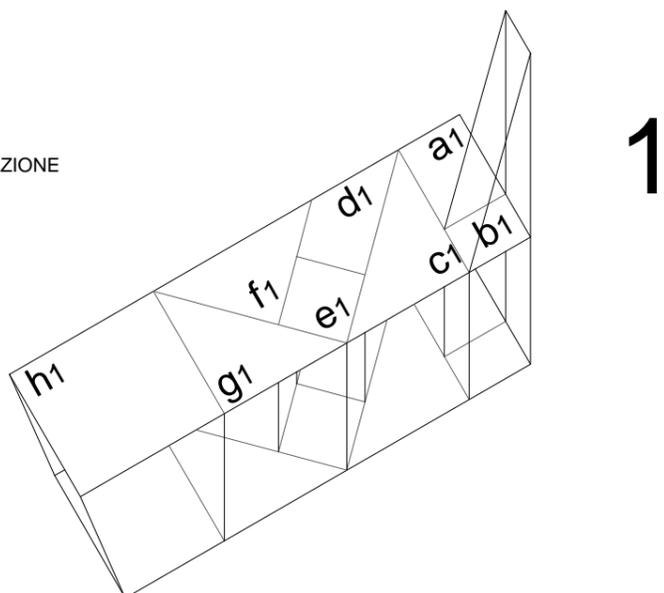

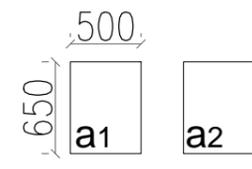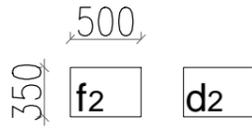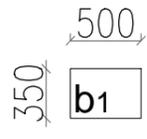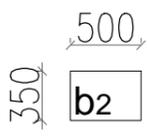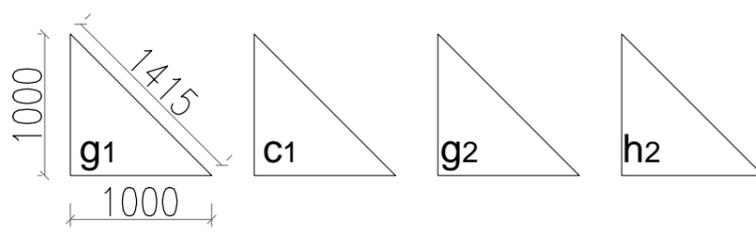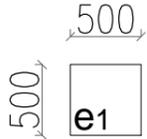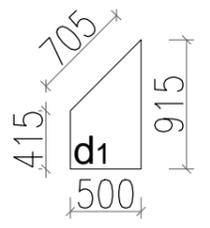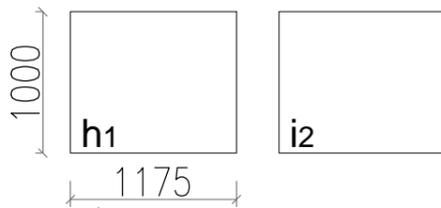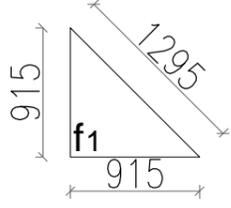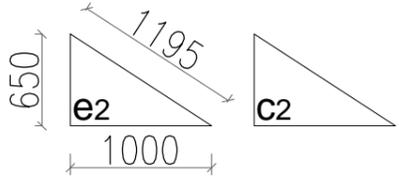ASSONOMETRIA DI RIFERIMENTO	QUANTITA' TAVOLI	PIANALI TAVOLI
	2	 <p>500 650 a1 a2</p>
	2	 <p>500 350 f2 d2</p>
	1	 <p>500 350 b1</p>
	1	 <p>500 350 b2</p>
	4	 <p>1000 1415 1000 g1 c1 g2 h2</p>
	1	 <p>500 500 e1</p>
	1	 <p>705 415 915 500 d1</p>
	2	 <p>1000 1175 h1 i2</p>
	1	 <p>1295 915 915 f1</p>
	2	 <p>1195 650 1000 e2 c2</p>
	<b>TOTALE</b> 17 tavoli	<b>TOTALE mq</b> 7.35 mq

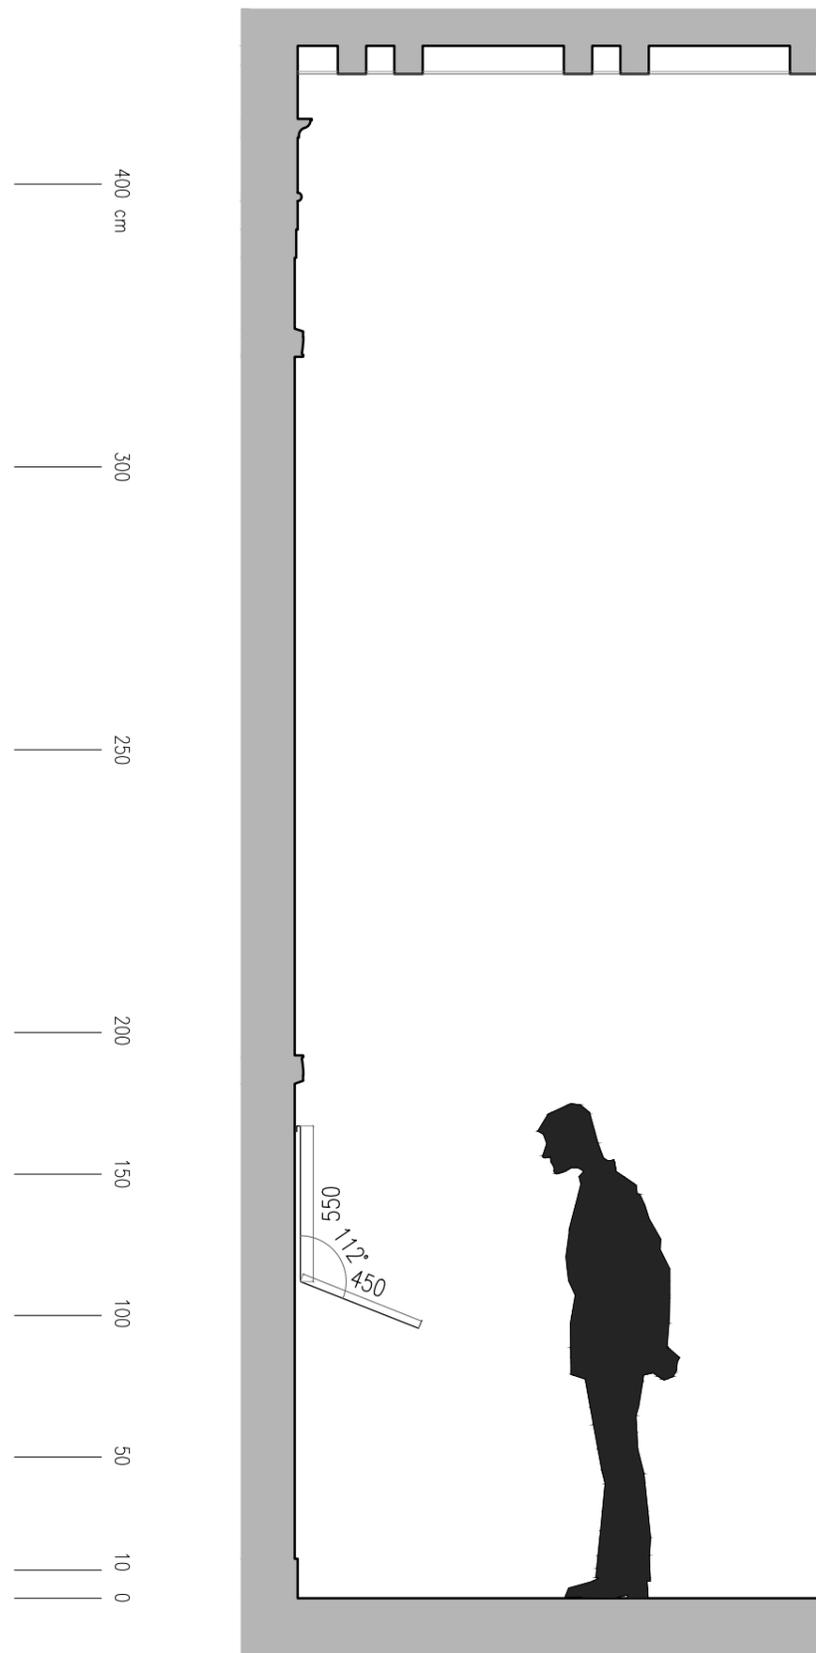


SEZIONE TIPO DELL'ESPOSITORE A PARETE

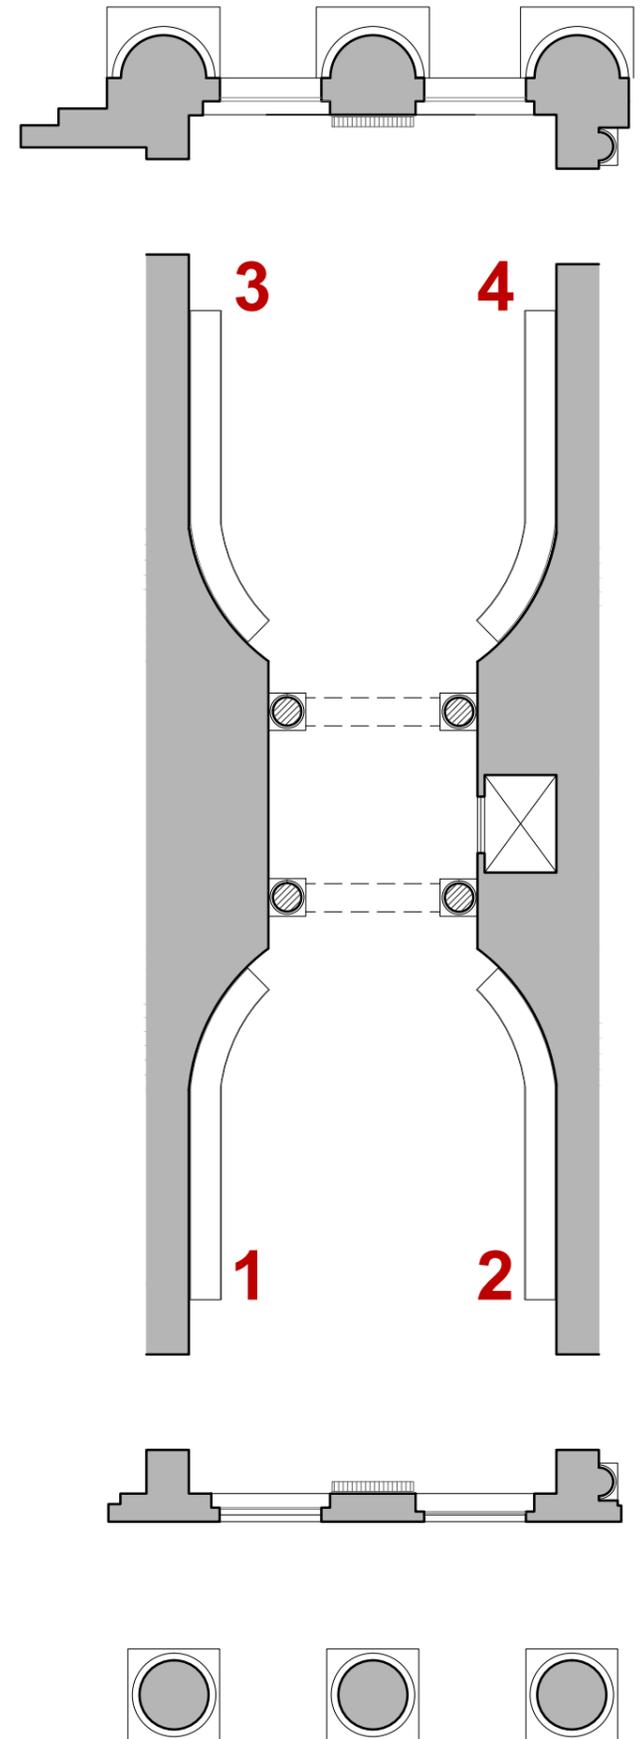

PIANTA DELLA SALA ESPOSITIVA  
SCALA 1/100

**DIMENSIONI LINEARI DEGLI ESPOSITORI A PARETE**


- 1 4.5 ml
- 2 5.6 ml
- 3 5.1 ml
- 4 5.3 ml

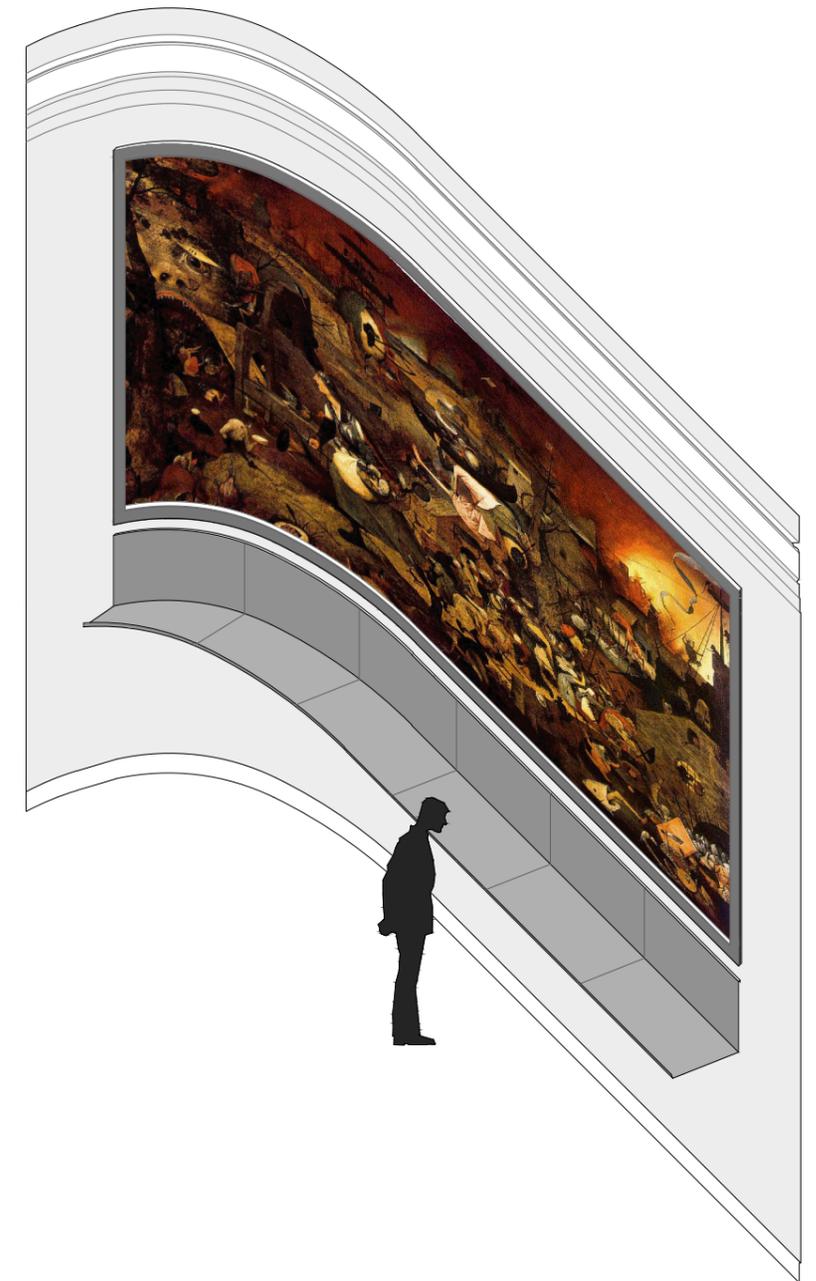


SOLUZIONE DEGLI ESPOSITORI A PARETE  
VISTA ASSONOMETRICA

LUNGHEZZA LINEARE A DISPOSIZIONE  
DEGLI ESPOSITORI A SOSPENSIONE  
NELLA SALA DELLA QUADRERIA

18 ml

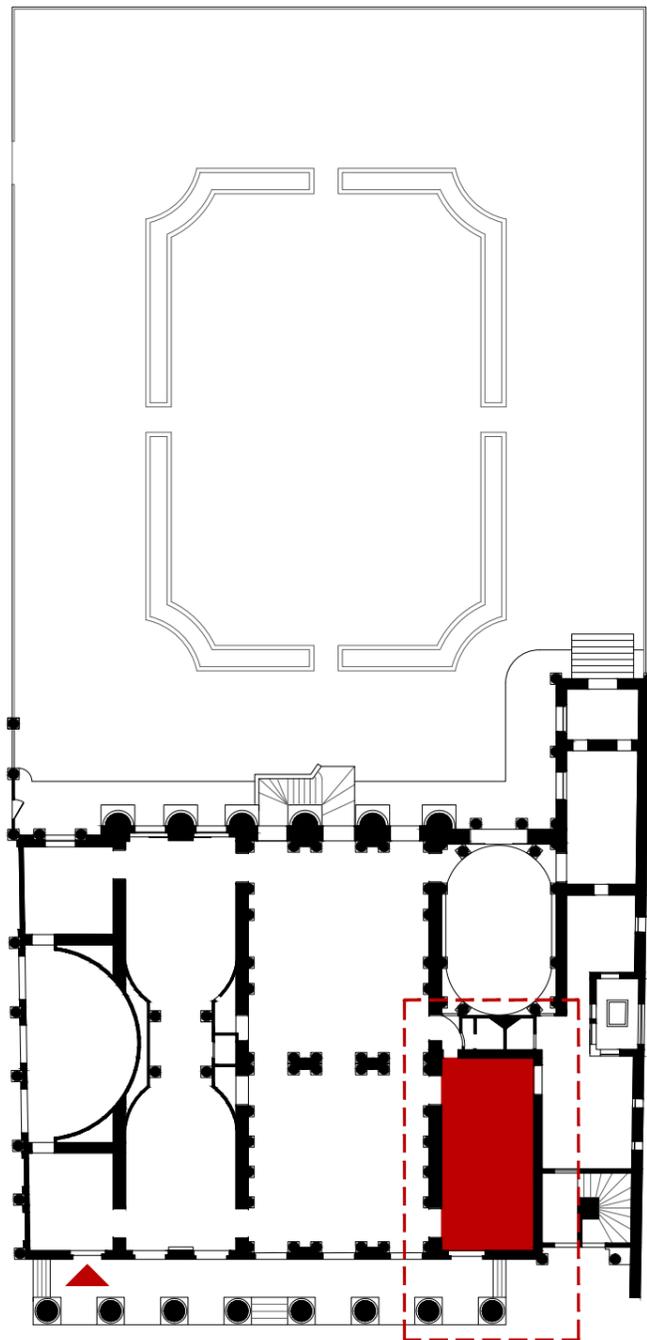

PIANTA DELL'HOTEL DE GALLIFFET  
LOCALIZZAZIONE DELLA SALA DELLA QUADRERIA

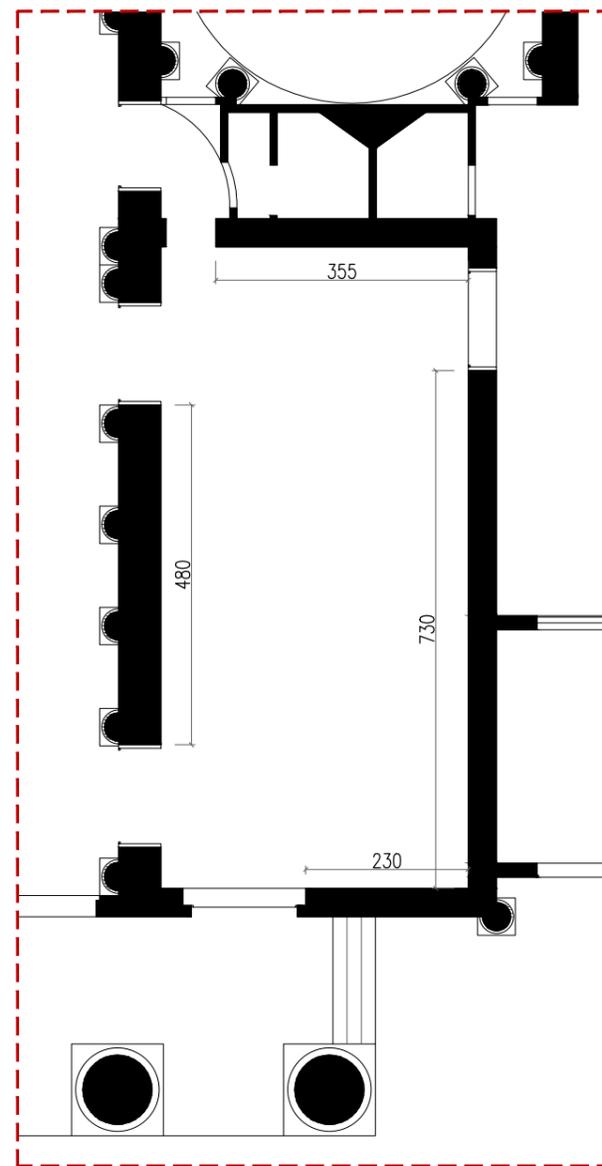

PIANTA DELLA SALA DELLA QUADRERIA  
SCALA 1/100

